

PLAN CADASTRAL - Mutation

Mensuration semi - numerique

COMMUNE DE CHAMPMARTIN

Plan folio 5

Echelle 1:1000

Avenches , le 16 février 1993


Vin Kamin
24 FEV. 1994
Inspecteur des forêts
6me arrondissement

BUREAU J.-P. PARISOD

Ingénieur EPF, SIA
Géomètre officiel
1580 AVENCHES



Es Biolles

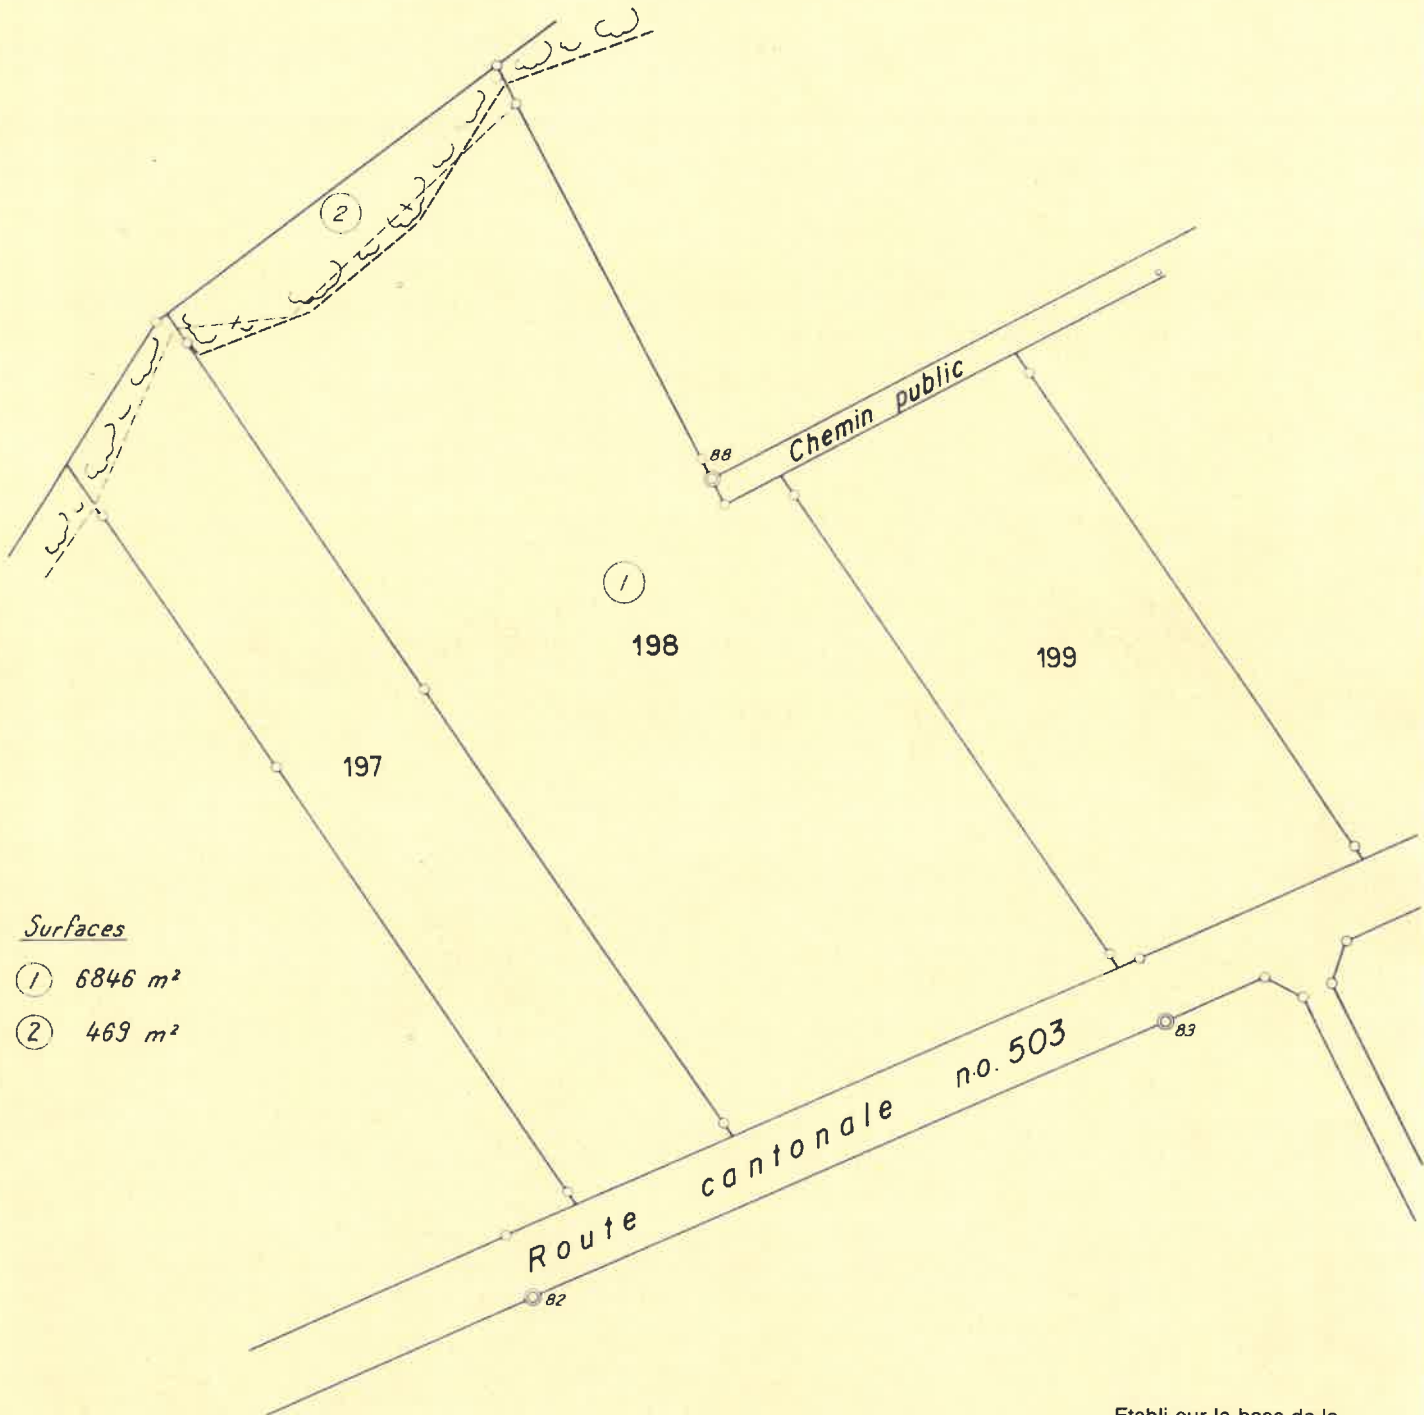

Surfaces

① 6846 m²

② 469 m²

Etabli sur la base de la
mensuration cadastrale