

Plan de situation pour enquête

District de la Broye-Vully

Commune de Cudrefin

Adresse : Route de Champmartin 9, 1588 Cudrefin

Propriétaire : BECK Jean-Francois

Parcelle n° 374 Surface : 2'273 m²

Désignation cadastrale actuelle parcelle n° 374 :

Jardin	2'006 m ²
Autre revêtement dur	135 m ²
Habitation, n°ECA 299	113 m ²
Garage, n°ECA 1355	19 m ²
Total	2'273 m²

Plan n° 11

Coordonnées moyennes :

E : 2'568'235 / N : 1'200'170

Altitude : env. 445 m

Echelle : 1 : 500

Zone d'affectation : Zone du village (Zone centrale 15 LAT) et Zone réservée

Plan légalisé : Plan des zones

Degré de sensibilité au bruit : valeur non attribuée

Secteur de protection des eaux : üB

Note au recensement architectural : bât. n° ECA 299 et 1355, note 6

Servitudes : aucune

Projet : Assainissement énergétique d'une villa, création d'un 3^{ème} appartement

L'architecte :

Le propriétaire :

Mise à l'enquête publique au greffe municipal du 01.04.2026 au 30.04.2026

L'attestent au nom de la Municipalité :
La Secrétaire :

Le Syndic :

Marc Schütz
ing. géom. breveté

Domdidier, le 16 janvier 2026


S&P

Schütz & Péclard
ingénieurs géomètres

O26 676 90 40 Rue du Château 5
info@spgeom.ch 1564 Domdidier

N° CAMAC : 243734

Ref. : 103'657

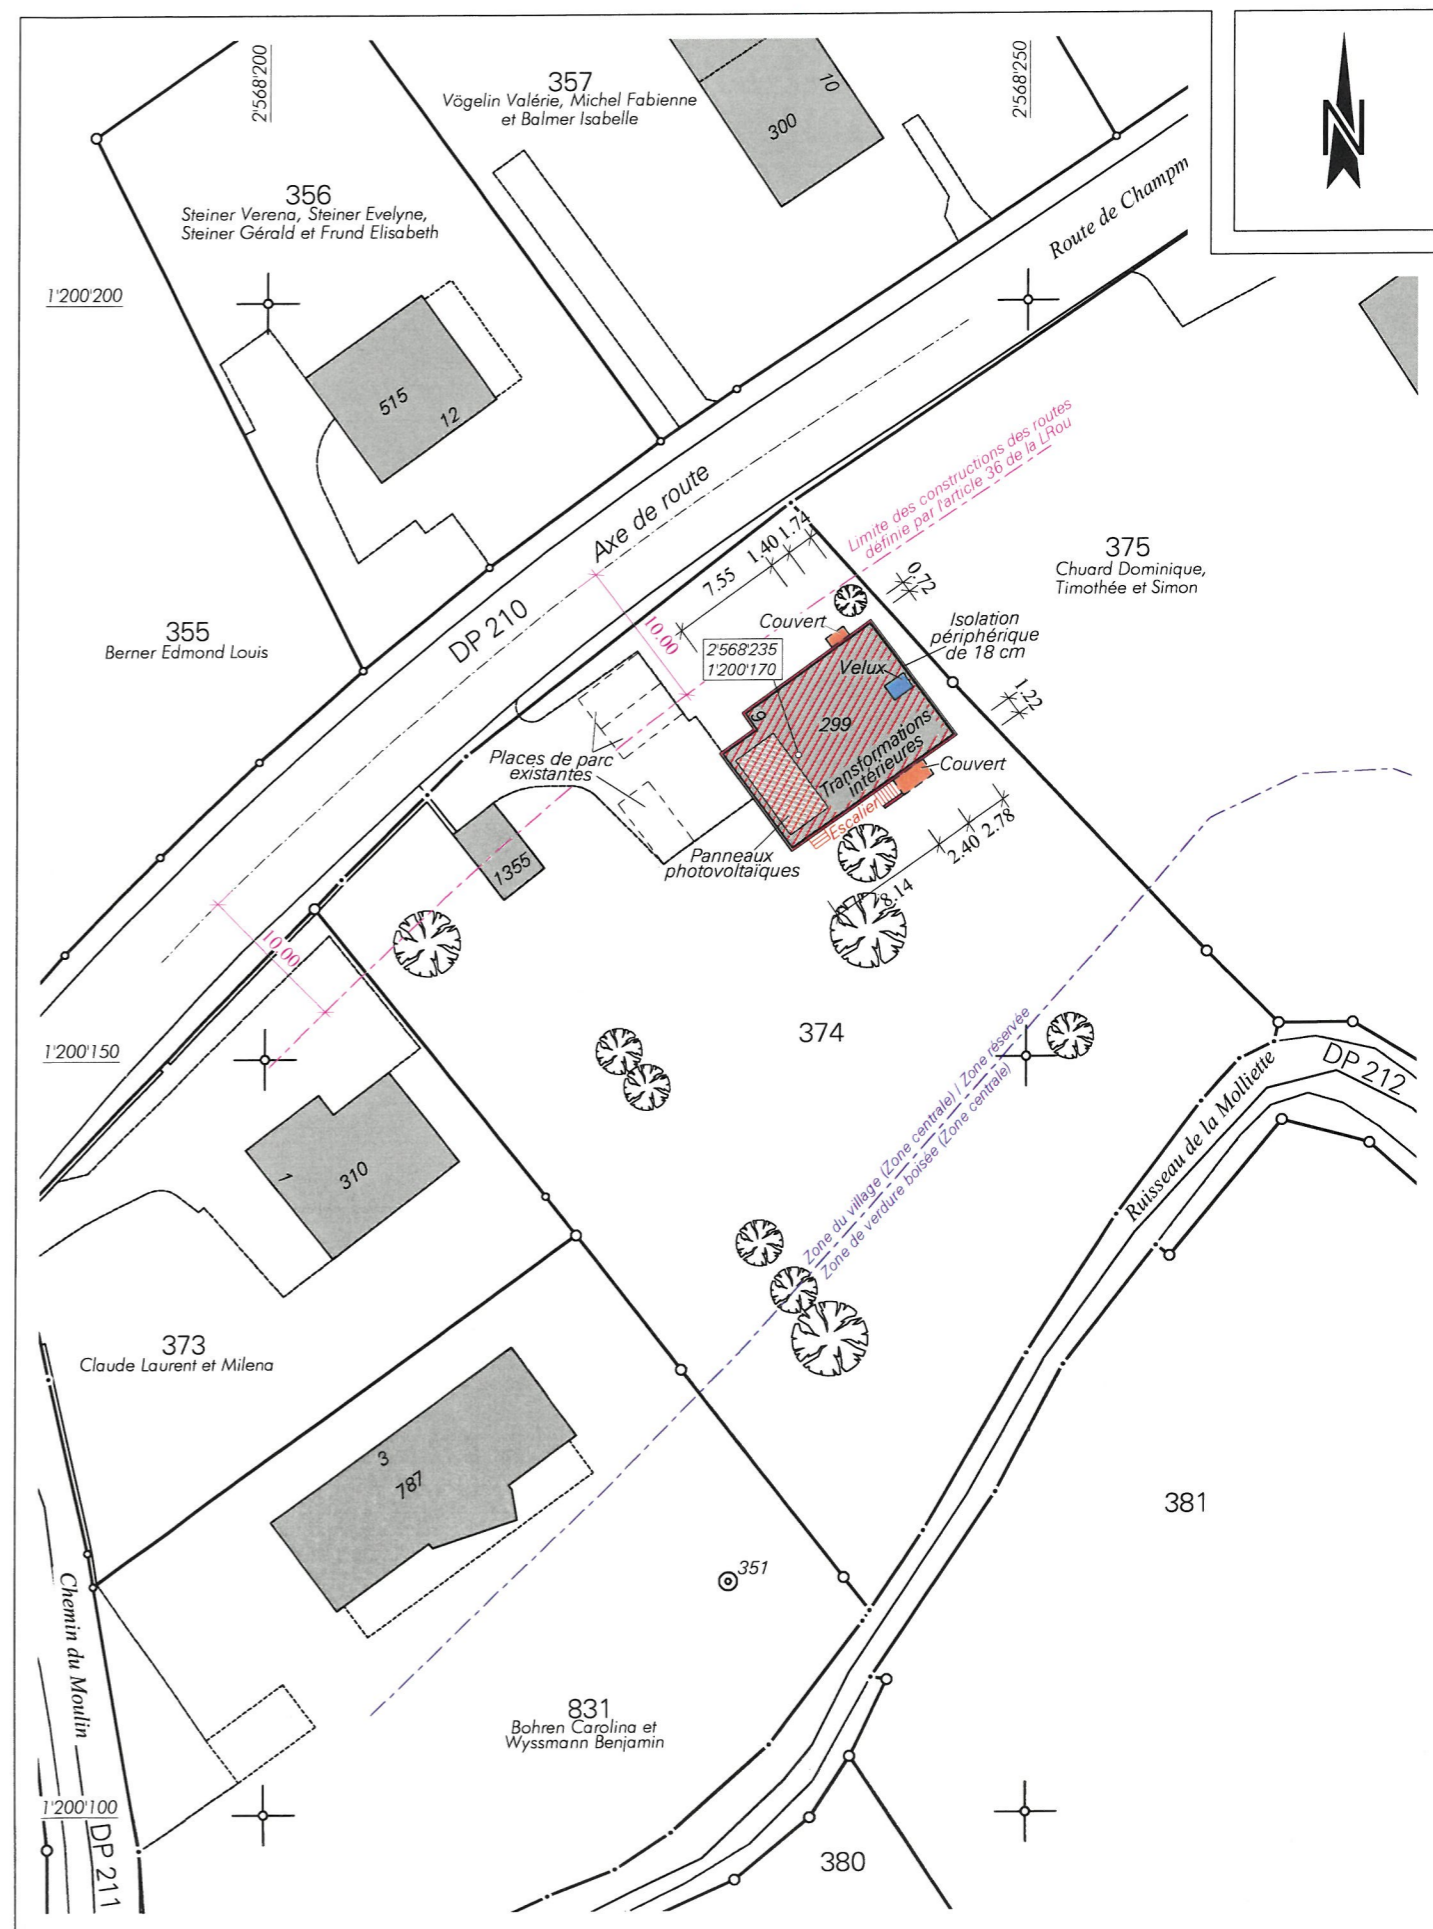

Remarque : la réalisation du projet implique une mise à jour du plan du registre foncier

Mensuration numérique

Géodonnées © Etat de Vaud